




BAUSTRUKTUR - SCHWARZPLAN




WOLNZACH - AUEN




ZUR NEUEN AUSSICHT

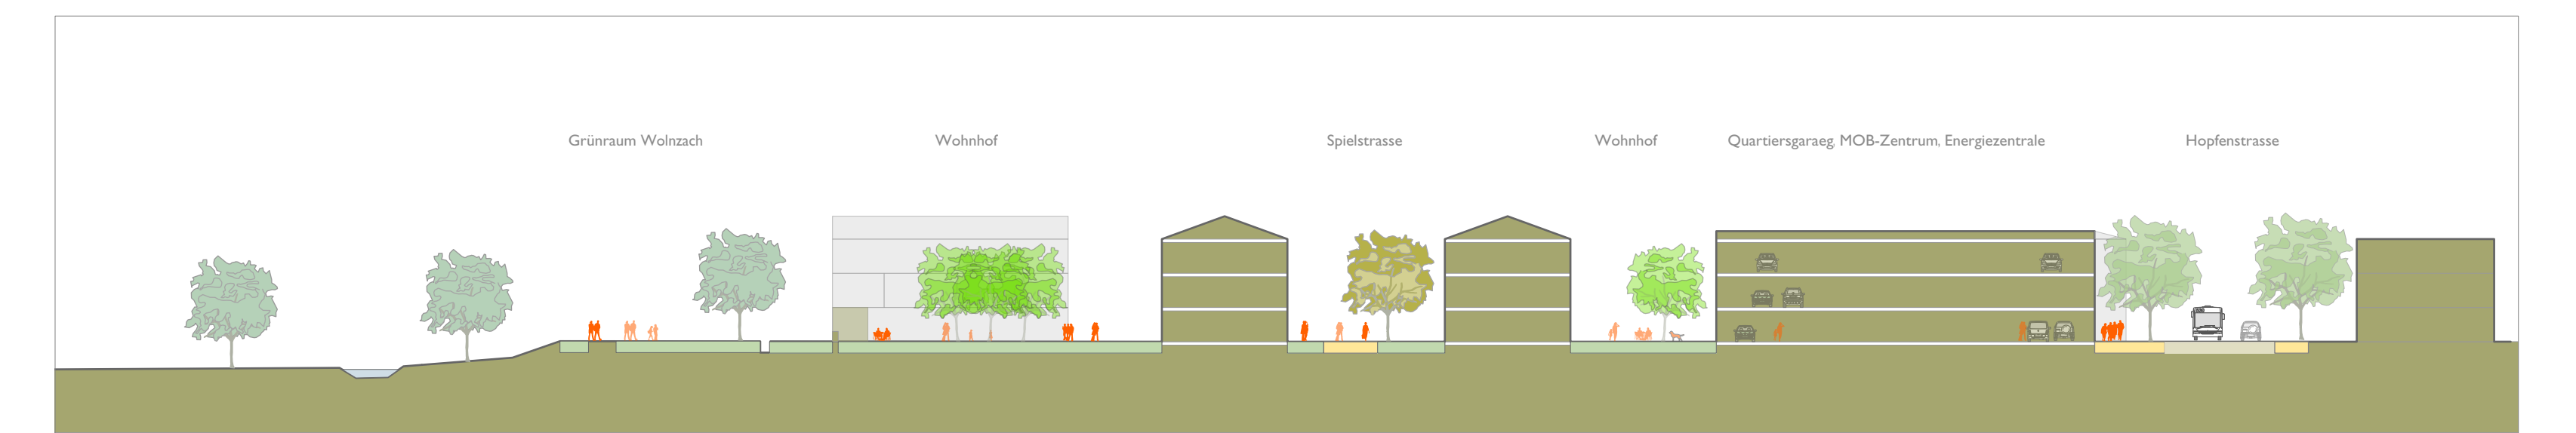

SCHNITT OST - WEST

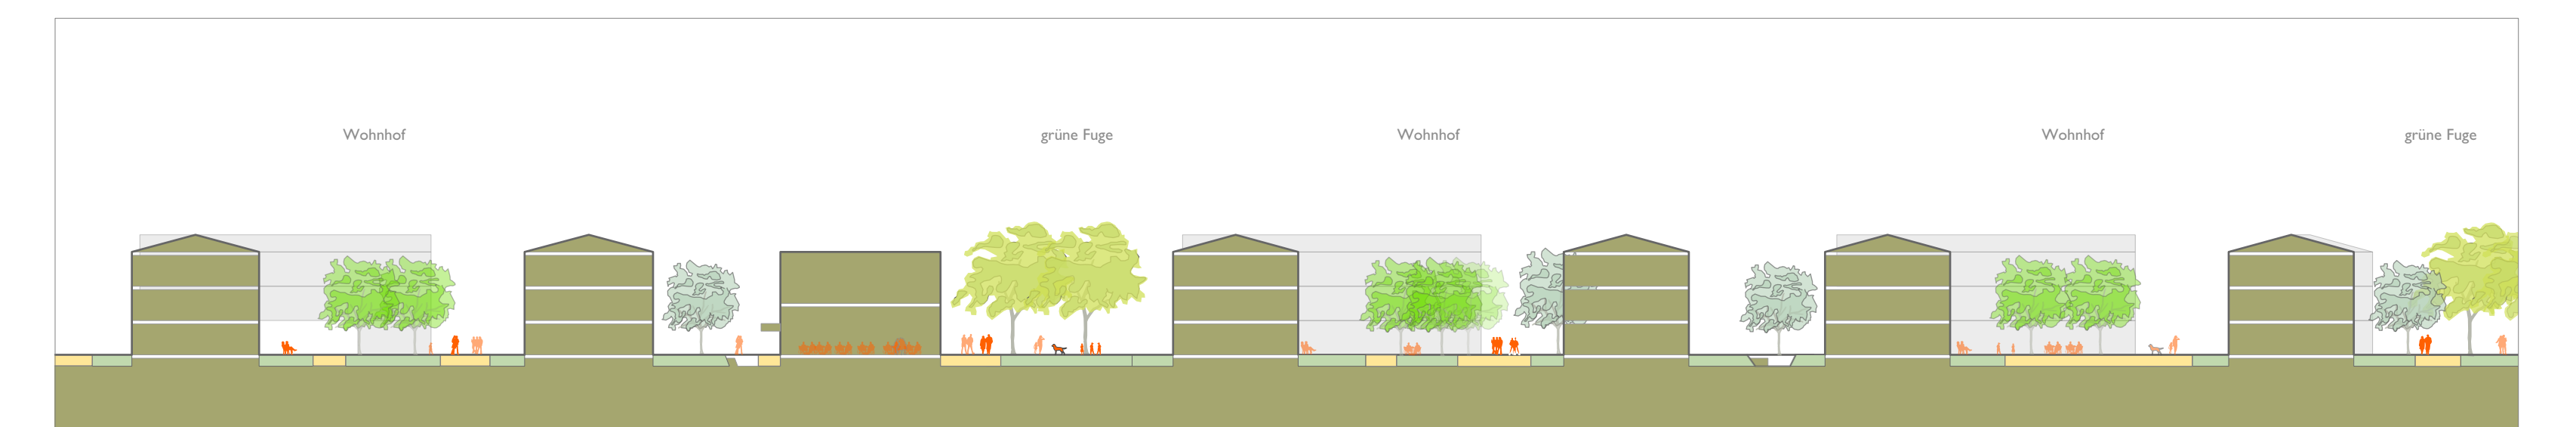

SCHNITT NORD - SÜD

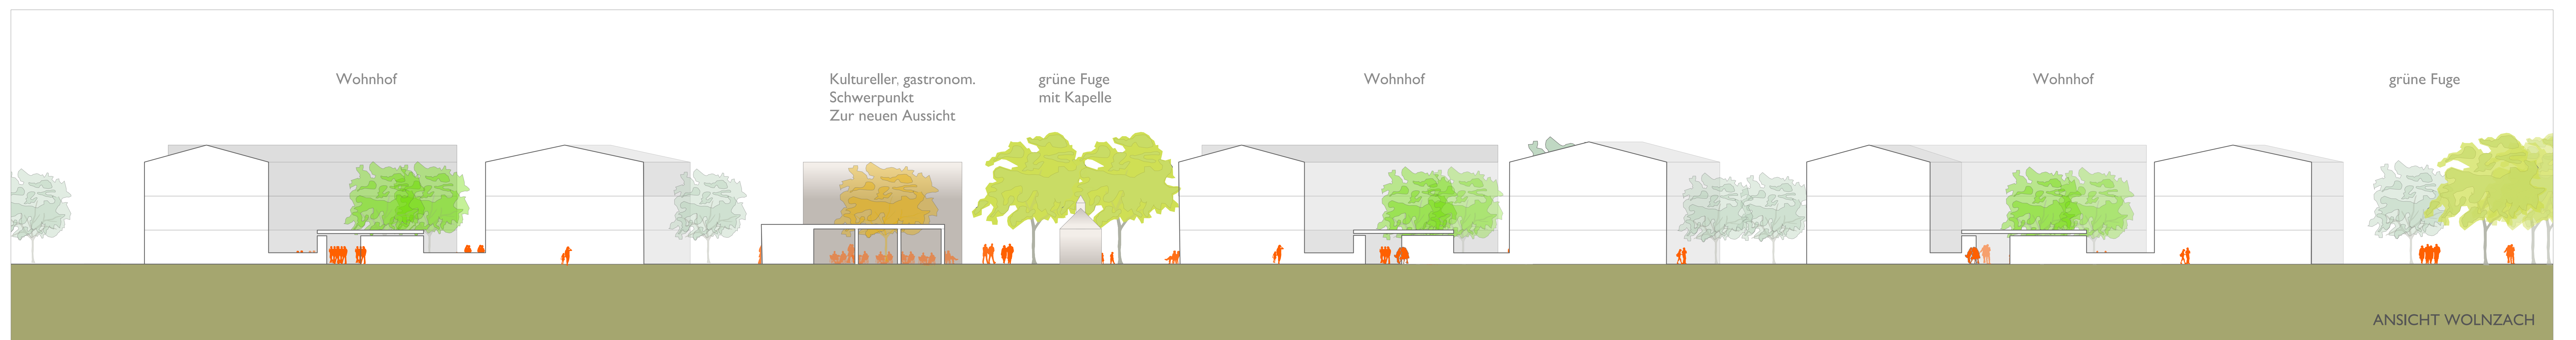

ANSICHT WOLNZACH